


ROPOSITIONS D'AMÉNAGEMENT DU TERRITOIRE DE CRUPET

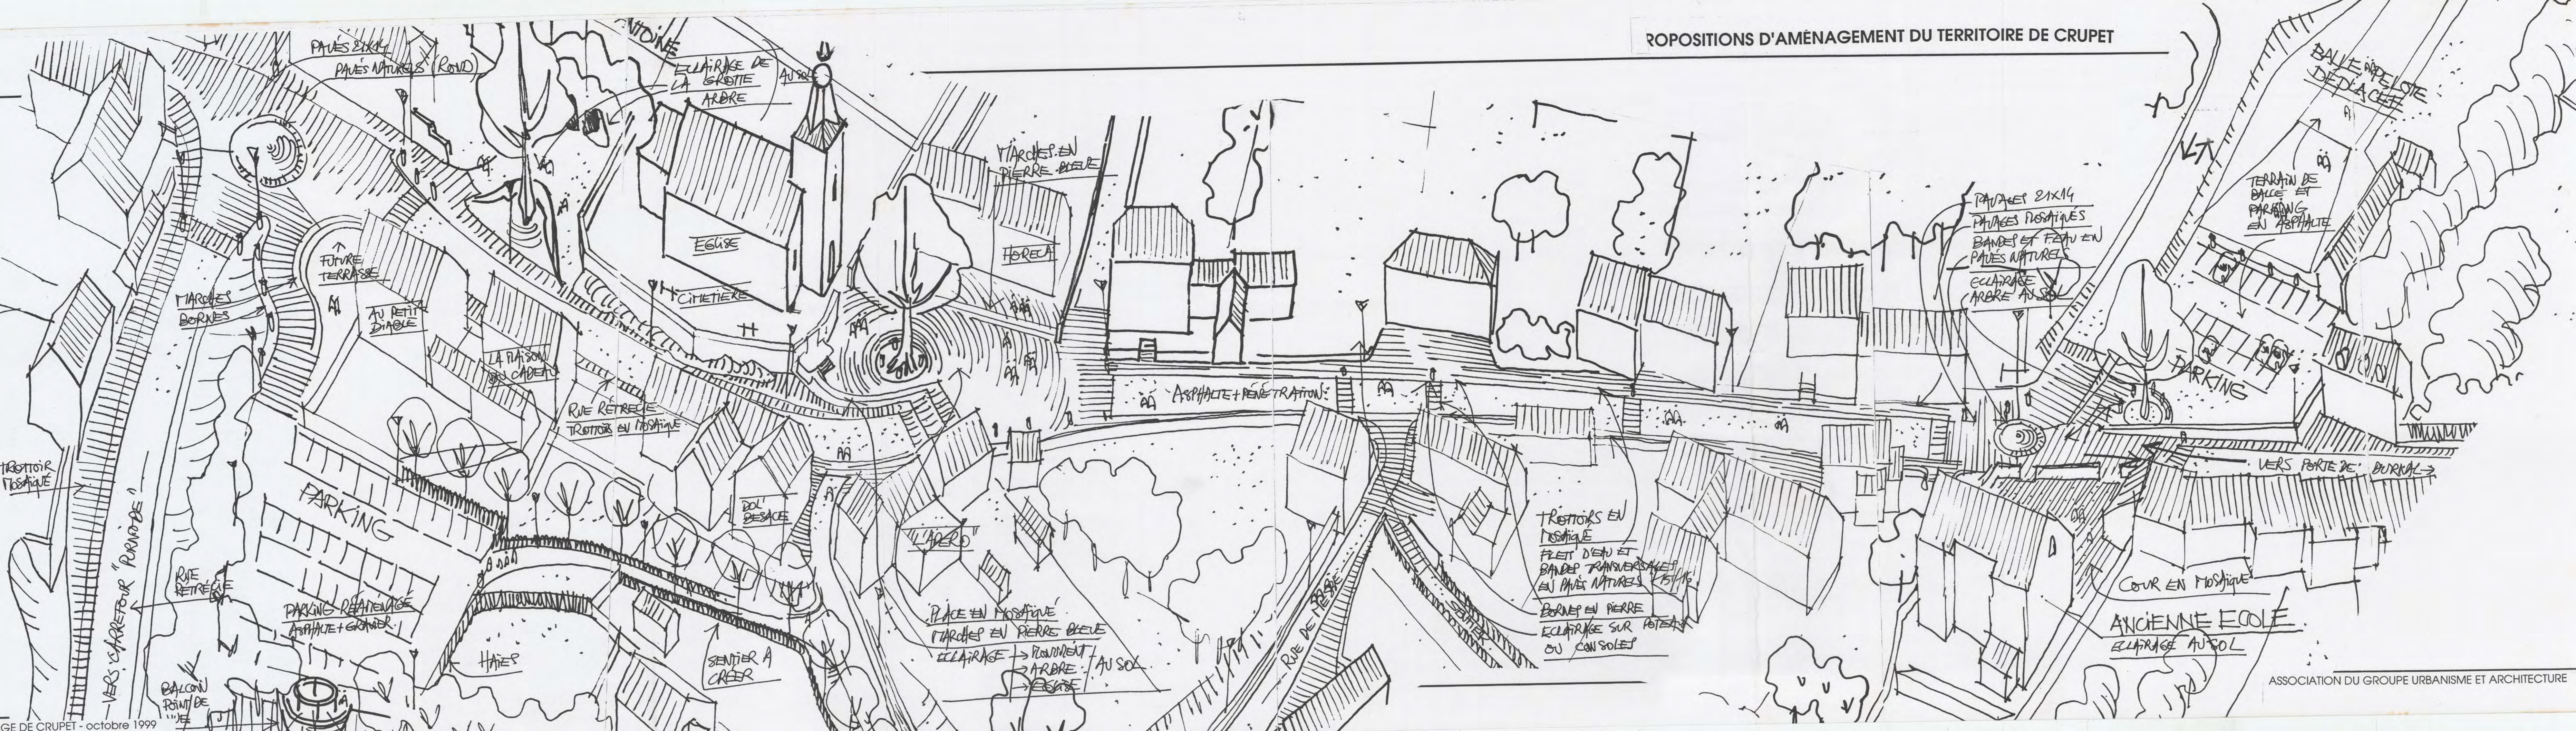

PAVÉS 21X14
PAVÉS NATURELS (ROND)

ECLAIRAGE DE
LA GROTTTE
ARBRE

MARCHÉS EN
PIERRE BLEUE

ÉGLISE

FORECA

CIMITIÈRE

ASPHALTE + PÉNÉTRATION

PAVÉS 21X14
PAVÉS MOSAÏQUES
BANDES ET FANU EN
PAVÉS NATURELS
ECLAIRAGE
ARBRE AU SOL

TERRAIN DE
BALLE ET
PARKING
EN ASPHALTE

PARKING

VERS PORTE DE BURKAL

TROTTOIRS EN
MOSAÏQUE
FILET D'EAU ET
BANDES TRANSVERSALES
EN PAVÉS NATURELS
BORNE EN PIERRE
ECLAIRAGE SUR PÔTEAUX
OU CONSOLES

COUR EN MOSQUÉE

ANCIENNE ÉCOLE
ECLAIRAGE AU SOL